

NATURDENKMAL - RIEDGRUBE

Flurstück 718 Gemarkung Ringschnait

Sanierungsabschluss 2020/21
 Nur noch punktuelle
 Lenkungsmaßnahmen
 Durchführen!!

Restliche Maßnahmen:

- Mergel Einbauen (erledigt 03.2020) (11.2020)
- Traubenkirsche-Aussamungen entfernen (erledigt 04.2020)

Jährliche Pflegemaßnahmen

- März -Blühflächen mähen
 - Spätherbst -Grubensole mähen
 - Blumenwiese mähen
- Mähgut unbedingt abräumen**


-Juni-September - bei Bedarf Wege mähen

Ständige Maßnahmen:

- Zaunwinde entfernen
- Klettenlabkraut entfernen
- Brombeeren ausstechen

Gehölzbereiche:

- stark eingeschränkte Pflegemaßnahmen.

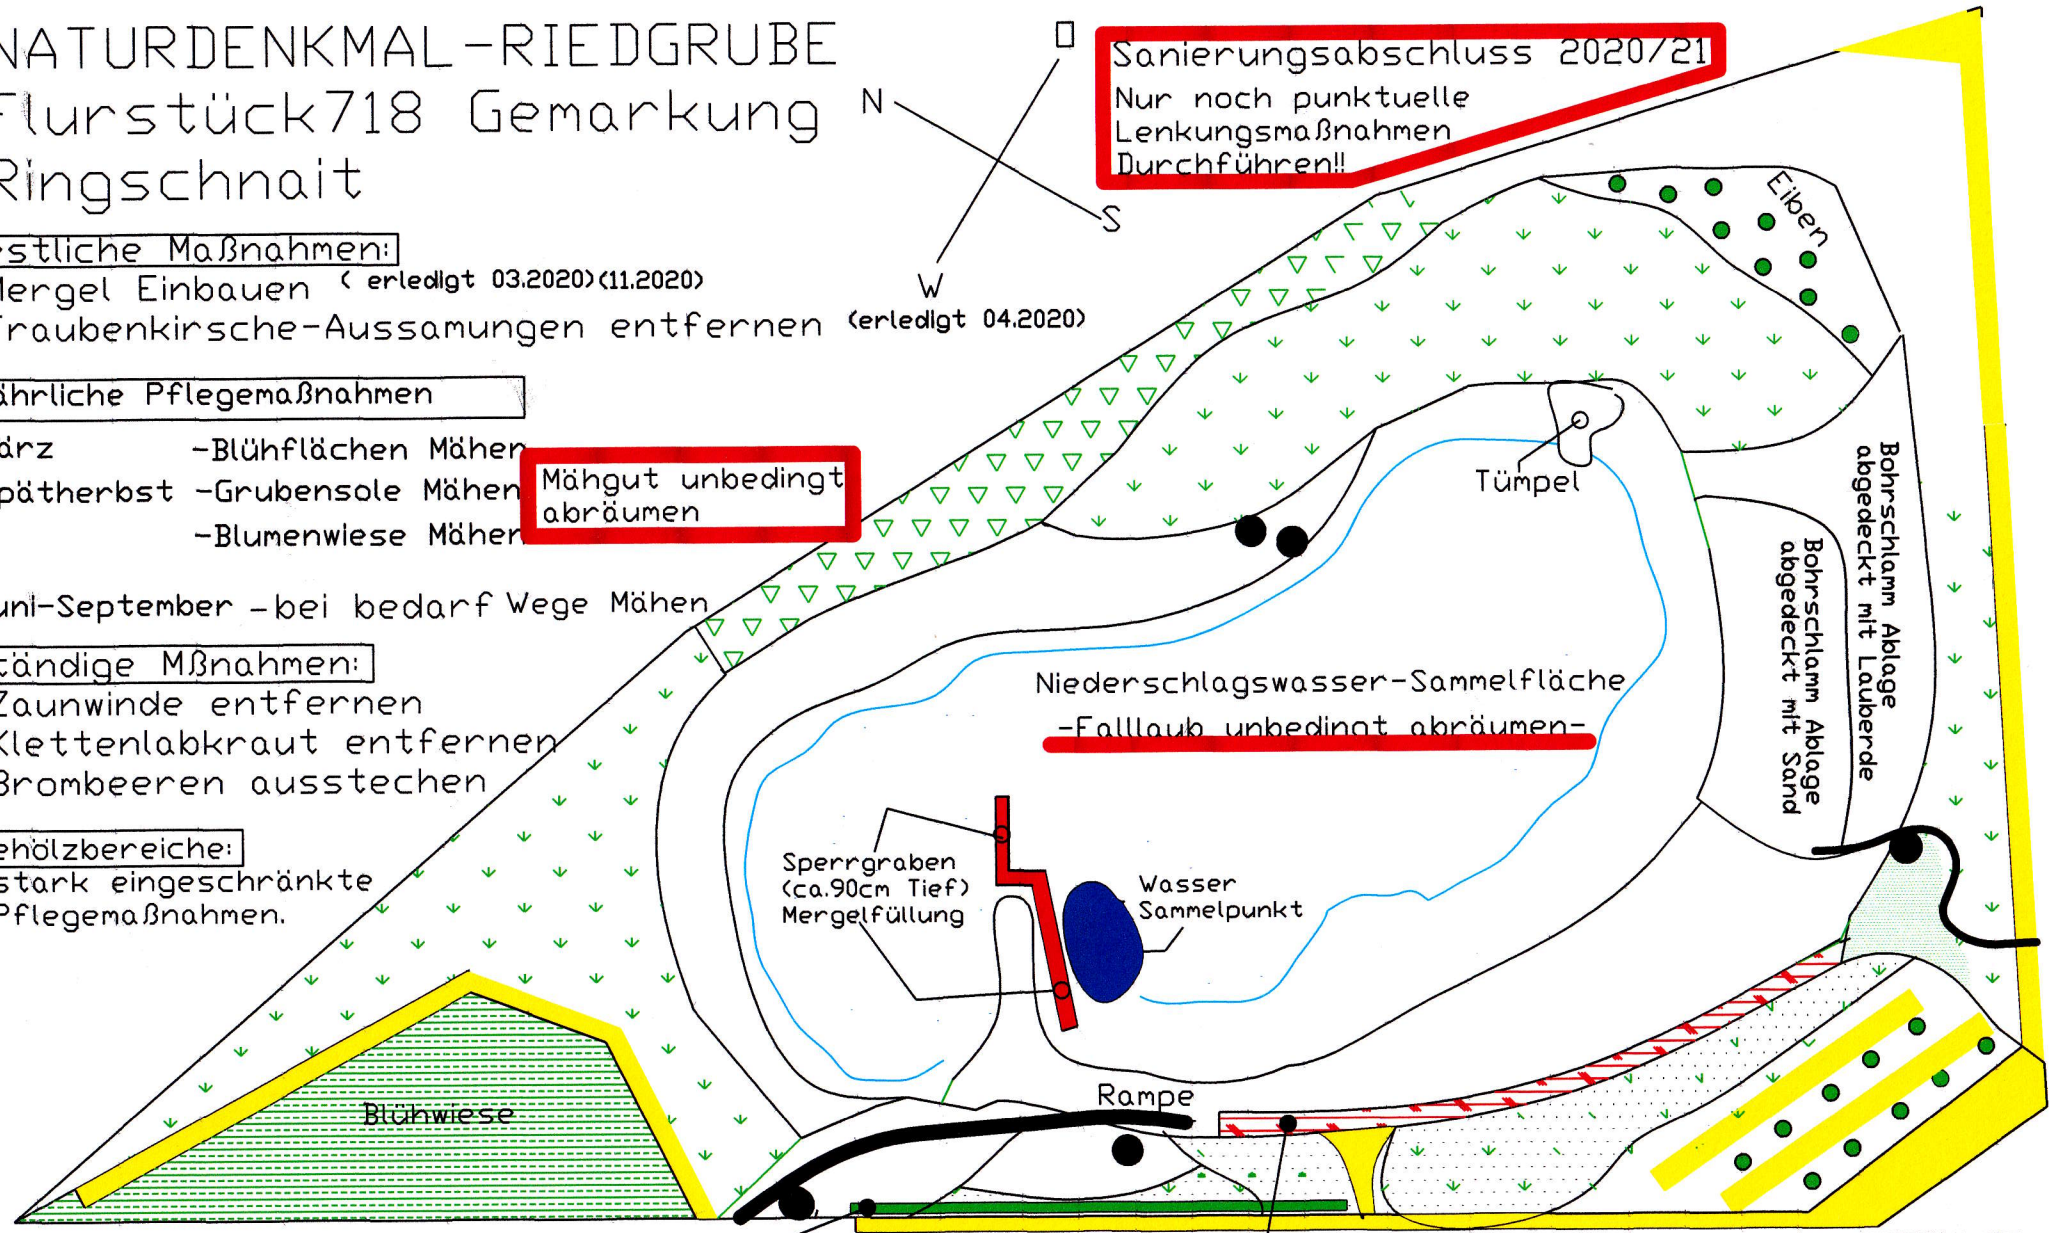

Blühflächen
 ● Eiche
 Traufhecke/Rosa alpina
 ▨ Wildrosen im Hangbereich ca. alle 2-3Jahre um ca. 1/4-1/3 bei Bedarf Zurückschneiden.
 -Zaunwinde unbedingt bekämpfen

Riedgrube M1:500
 Erstellt: 11.2020
 Walter Ehrle
 Ergänzt: 05.2021